



ΕΦΗΜΕΡΙΣ ΤΗΣ ΚΥΒΕΡΝΗΣΕΩΣ

ΤΗΣ ΕΛΛΗΝΙΚΗΣ ΔΗΜΟΚΡΑΤΙΑΣ

ΤΕΥΧΟΣ ΤΕΤΑΡΤΟ **Αρ. Φύλλου 896**

16 Οκτωβρίου 2002

ΠΕΡΙΕΧΟΜΕΝΑ

ΑΠΟΦΑΣΕΙΣ

ΑΠΟΦΑΣΕΙΣ

Αριθ. 5134/2926 (1)

Τροποποίηση εγκεκριμένου σχεδίου πόλης Χανίων με την δημιουργία πεζόδρομου στο εσωτερικό του ΟΤ.Γ1005 στην περιοχή «Βαμβακόπουλο» του Δήμου Θερίσσου, Ν. Χανίων.

Ο ΝΟΜΑΡΧΗΣ ΧΑΝΙΩΝ

Έχοντας υπόψη:

1. Τις διατάξεις του από 17.7.23 Ν.Δ/τος (ΦΕΚ 228/Α/23) «περί σχεδίων πόλεων κλπ» και ειδικότερα τα άρθρα 3 και 70 αυτού.

2. Το Ν. 3044/2002 (ΦΕΚ 197/Α/02) «Μεταφορά συντελεστή δόμησης και ρυθμίσεις άλλων θεμάτων αρμοδιότητας Υπουργείου Περιβάλλοντος Χωροταξίας και Δημοσίων Έργων» και ειδικότερα το άρθρο 10 αυτού.

3. Το Ν. 2218/1994 (ΦΕΚ 90/Α/94) όπως συμπληρώθηκε με το Ν. 2240/1994 (ΦΕΚ 153/Α/94) «Ίδρυση Νομαρχιακής Αυτοδιοίκησης κλπ»

4. Το ισχύον σήμερα ρυμοτομικό σχέδιο στην περιοχή «Βαμβακόπουλο» του Δήμου Θερίσσου που εγκρίθηκε με το Π/γμα 30.9.91 (ΦΕΚ764 /Δ)

5. Την 5/01 απόφαση Δημοτικού Συμβουλίου Θερίσσου που συμφωνεί με την έγκριση της αιτούμενης τροποποίησης.

6. Την θετική γνωμοδότηση του ΣΧΟΠ Ν.Α. Χανίων όπως αυτή διατυπώθηκε στο 12/02 πρακτικό της συνεδρίασης 26.7.2002 θέμα 2ο.

7. Το γεγονός ότι από τις κανονιστικές διατάξεις της απόφασης αυτής δεν προκαλείται δαπάνη εις βάρος του κρατικού προϋπολογισμού και του οικείου ΟΤΑ.

8. Το γεγονός ότι με την παρούσα πολεοδομική ρύθμιση αυξάνονται οι κοινόχρηστοι χώροι της πολεοδομικής ενότητας, αποφασίζουμε:

1. Την έγκριση τροποποίησης εγκεκριμένου σχεδίου πόλης με την δημιουργία πεζόδρομου εντός του ΟΤ.Γ 1005 στην περιοχή «Βαμβακόπουλο» του Δήμου Θερίσσου όπως φαίνεται στο με κλίμακα 1:500 συνημμένο τοπογραφικό διάγραμμα θεωρημένο από την Προϊσταμένη της Δ/νσης Πολεοδομίας και Π. Εφαρμογών Ν. Αυτ. Χανίων με ημερομηνία 31.7.2002.

Η ισχύς της παρούσας αρχίζει από την δημοσίευσή της στην Εφημερίδα της Κυβερνήσεως.

Η παρούσα να δημοσιευθεί στην Εφημερίδα της Κυβερνήσεως με το τοπογραφικό διάγραμμα που την συνοδεύει.

Χανιά, 30 Σεπτεμβρίου 2002

Ο Νομάρχης κ.α.α.
Ο Βοηθός Νομάρχης
ΓΕΩΡΓΙΟΣ ΑΓΟΡΑΣΤΑΚΗΣ

ΘΕΩΡΗΘΗΚΕ

Ο ΔΗΜΑΡΧΟΣ ΘΕΡΙΣΟΥ

Ο ΔΙΕΥΘΥΝΤΗΣ
ΠΟΛΕΟΔ. ΝΟΜ. ΑΥΤ. ΧΑΝΙΩΝ

Ο ΣΥΝΤΑΞΑΣ

ΚΟΛΑΟΣ Γ. ΠΑΠΑΦΙΛΙΠΠΑΚΗΣ
ΙΛ. ΑΓΡΟΝΟΜΟΣ ΤΟΠΟΓΡΑΦΟΣ ΜΗΧ.
ΘΝ. ΜΕΤ[illegible]ΡΙΟΥ ΠΟΛΥΤΕΧΝΕΙΟΥ
Μ[illegible] Ε. Α.Μ. 43154
ΑΦΜ [illegible]43 - Α' ΔΟΥ ΧΑΝΙΩΝ
ΚΩΝ[illegible] ΧΑΝΙΑ - ΤΗΛ. 76669

ΔΗΜΟΣ ΘΕΡΙΣΟΥ

ΑΡΙΘ. ΑΠΟΦΑΣΗΣ ΔΗΜΟΤ. ΣΥΜΒΟΥΛΙΟΥ

ΗΜΕΡΟΜΗΝΙΑ


ΠΕΡΙΛΗΨΗ: ΘΕΣΜΟΘΕΤΗΣΗ ΠΕΖΟΔΡΟΜΟΥ
ΣΤΟ Ο.Τ. 1005 ΠΕΡΙΟΧΗΣ ΠΑΡΗΓΟΡΙΑΣ
ΒΑΜΒΑΚΟΠΟΥΛΟΥ ΔΗΜΟΥ ΘΕΡΙΣΟΥ


ΕΘΝΙΚΟ ΤΥΠΟΓΡΑΦΕΙΟ
Για τεχνικούς λόγους στο σχεδιάγραμμα
έγινε σμίκρυνση κατά ποσοστό 75 %

ΧΑΝΙΑ

Ο ΠΡΟΕΔΡΟΣ ΤΟΥ ΔΗΜΟΤ. ΣΥΜΒΟΥΛΙΟΥ

ΣΤΟΙΧΕΙΑ ΦΕΚ
ΑΡΙΘΜΟΣ
ΤΕΥΧΟΣ
ΗΜΕΡΟΜΗΝΙΑ
Ο ΔΙΕΥΘΥΝΤΗΣ ΠΟΛΕΔΟ. ΝΟΜ. ΑΥΤ. ΧΑΝΙΩΝ

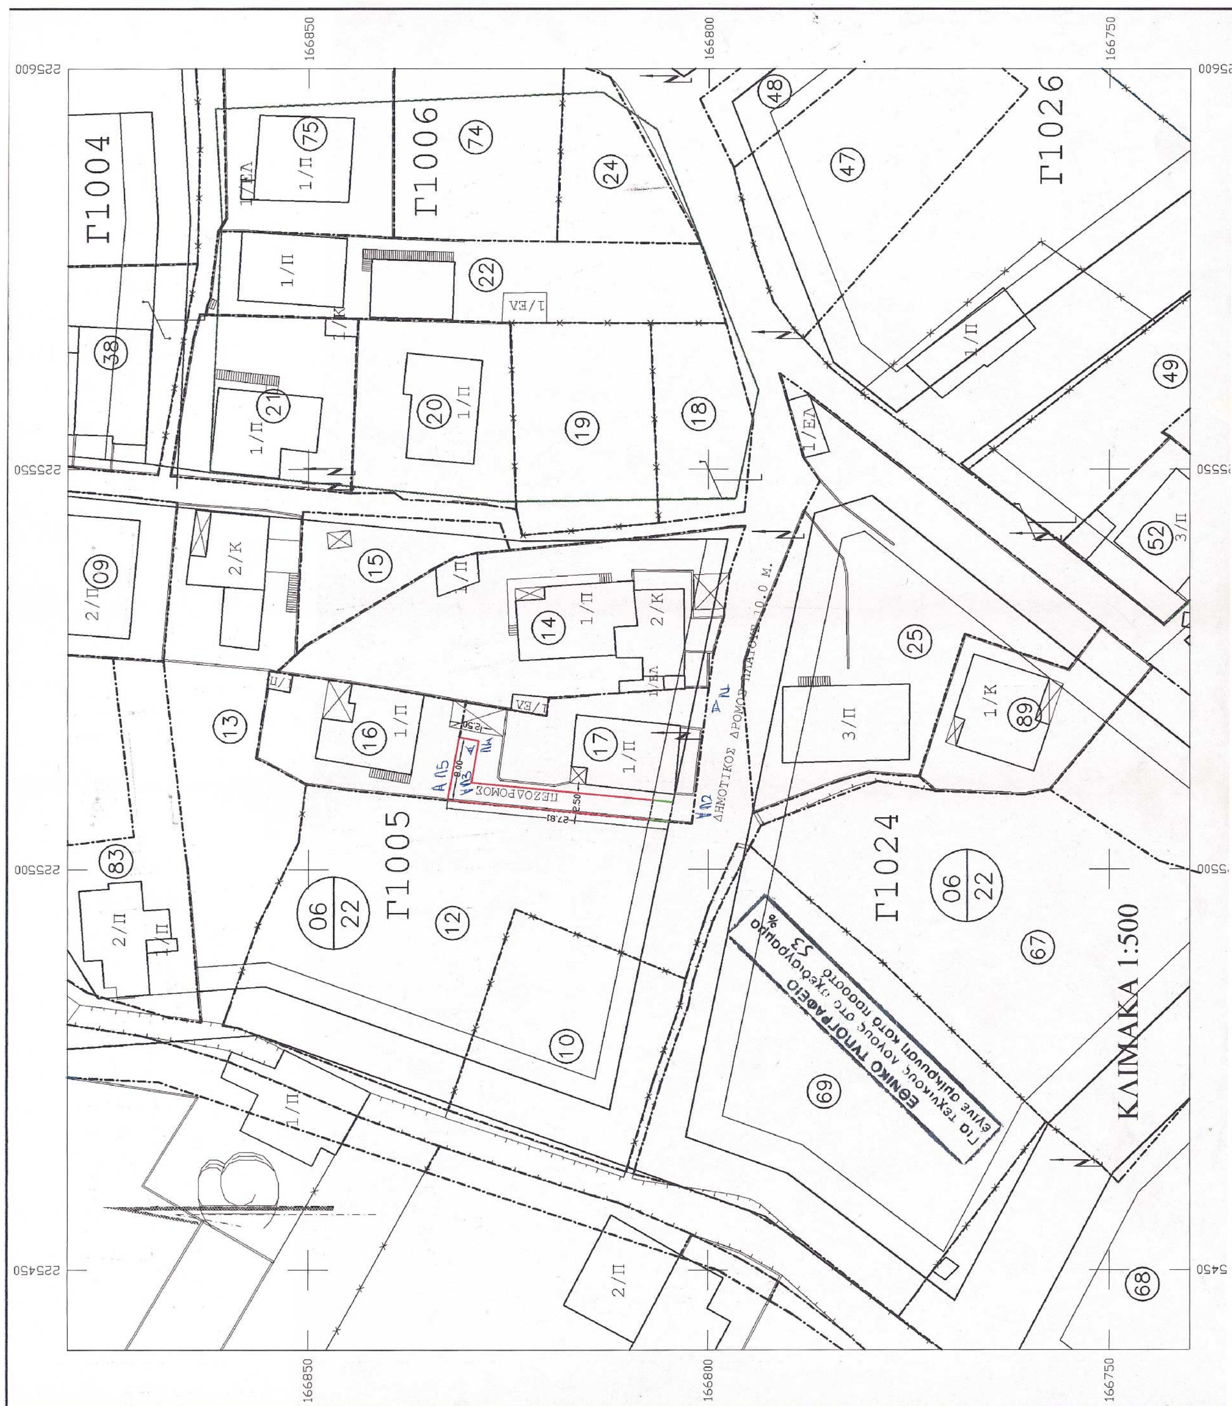
Γ1004
Γ1006
Γ1026
Γ1005
Γ1024
ΠΕΖΟΔΡΟΜΟΣ
ΔΗΜΟΤΙΚΟΣ ΔΡΟΜΟΣ ΠΛΑΤΟΥΣ 10,0 Μ.
ΚΛΙΜΑΚΑ 1:500
ΕΘΝΙΚΟ ΤΥΠΟΓΡΑΦΕΙΟ
Για τεχνικούς λόγους, στο σχεδιογράφημα
έγινε σμίκρυνση κατά ποσοστό
53 %
225600
225550
225500
225450
166850
166800
166750

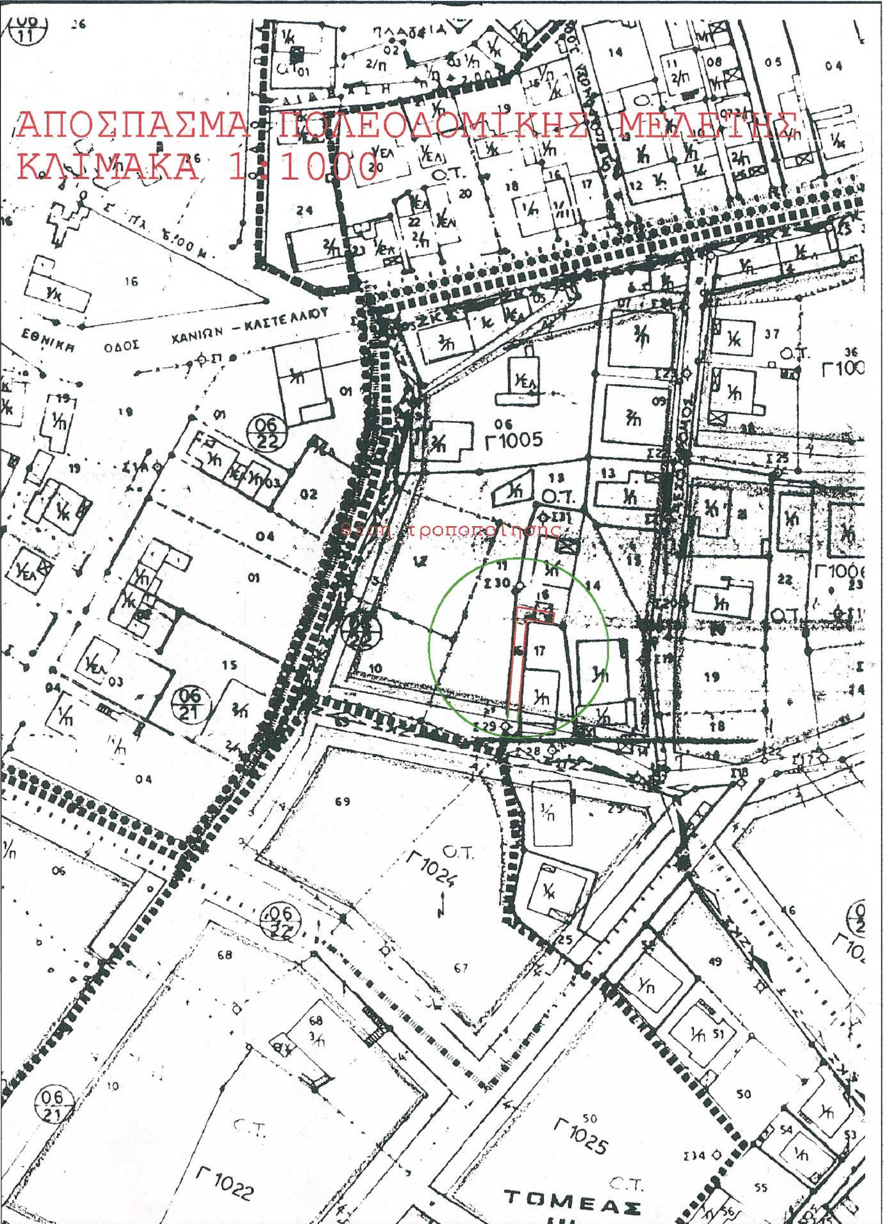

Α/Α	Ο.Τ	ΚΤΗΜ. ΑΡΙΘΜΟΣ	ΙΔΙΟΚΤΗΤΗΣ	ΔΙΕΥ/ΝΣΗ ΚΑΤΟΙΚΙΑΣ
1	Γ1005	062212	Χατζησωτηράκης Παναγιώτης του Αποστόλου	Καζαντζάκη 8
2	Γ1005	062216	Αγγελάκης Δημήτριος του Βασιλείου	Παρηγοριά δήμου Θερίσου
3	Γ1005	062217	Παπουτσάκης Εμμανουήλ του Γεωργίου	Παρηγοριά δήμου Θερίσου
4	Γ1024	062225	Βουρβαχάκη Ειρήνη του Γεωργίου Βουρβαχάκη Ευαγγελία του Γεωργίου Βουρβαχάκης Αντώνιος του Γεωργίου	Επισκοπή Ρεθύμνης
5	Γ1024	062267	Κιουσεντερλή Γεωργία του Γεωργίου	Βαμβακόπουλο

ΕΘΝΙΚΟ ΤΥΠΟΓΡΑΦΕΙΟ
Για τεχνικούς λόγους στο σχεδιάγραμμα έγινε σμίκρυνση κατά ποσοστό 55 %

ΕΛΛΗΝΙΚΗ ΔΗΜΟΚΡΑΤΙΑ
ΝΟΜΑΡΧΙΑΚΗ ΑΥΤ/ΣΗ ΧΑΝΙΩΝ
Δ/ΝΣΗ ΠΟΛΕΟΔΟΜΙΑΣ
ΓΝΩΜΟΔΟΤΗΣΗ
ΣΥΜΒΟΥΛΙΟΥ Χ.Ο.Π. ΝΟΜΟΥ
ΣΥΝΕΔΡΙΑΣΗ 12/2002
ΘΕΜΑ 2ο
ΗΜΕΡΟΜΗΝΙΑ 26-7-2002
ΘΕΩΡΗΘΗΚΕ
Χανιά 31-7-2002
Ο ΠΡΟΕΔΡΟΣ ΤΟΥ ΣΥΜΒΟΥΛΙΟΥ
ΚΑΤΑΠΑΤΟΣ ΕΥΣΤΑΘ.
ΑΡΧ. ΜΗΧ. ΜΕ Α'

- Θέση λήψης φωτογραφίας
Φ1, Φ2, Φ3, Φ4, Φ5

Αριθ. 920 (2)

Αλλαγή χρήσης τμήματος 4.000 τ.μ. του αριθ. 30 κοινοχρήστου τεμαχίου του αγροκτήματος Νοτίας Ν. Πέλλας.

Ο ΝΟΜΑΡΧΗΣ ΠΕΛΛΑΣ

Έχοντας υπόψη

1. Τις διατάξεις του Ν.2218/94 (ΦΕΚ 90 Α/94) «Ίδρυση Νομαρχιακής αυτοδιοίκησης κτλ.»

2. Την αριθ. 25/31.3.95 (ΦΕΚ 365 Β) απόφαση Ν.Σ. Πέλλας «περί οργανισμού Οργάνωσης και Λειτουργίας της Νομαρχιακής Αυτοδιοίκησης Πέλλας και ειδικότερα το άρθρο 10 αυτής».

3. Το Ν. 1512/85 (ΦΕΚ 4Α/85) για τροποποίηση και συμπλήρωση Πολεοδομικών διατάξεων κτλ. και ειδικότερα το άρθρο 3 «περί καθορισμού χρήσεων παραχωρούμενων δημοσίων εκτάσεων».

4. Τις διατάξεις του άρθρου 29 Α του Ν. 1558/85 όπως αυτό προστέθηκε με το άρθρο 27 του Ν. 2081/92 (ΦΕΚ 154 Α)

5. Το 4600/13.6.02 έγγραφο του τμήματος τοπικής αυτοδιοίκησης και Ν.Π.Δ.Δ. με το οποίο ζητά την απ' ευθείας εκποίηση δημοτικής έκτασης στην «ΚΑΘΑΡΟ» ΑΕ για την εγκατάσταση μικρού Υ/Σ.

6. Το 11483/18.7.02 έγγραφο της Δ/νσης Υγείας-Πρόνειας-Τμήμα Υγείας Ν.Πέλλας.

7. Το 4818/9.9.02 έγγραφο του ΥΠ.ΠΟ. ΙΖ Εφορείας Προϊστορικών και Κλασσικών Αρχαιοτήτων.

8. Το 4930/18.7.02 έγγραφο της Δ/νσης Τουρισμού Περιφέρειας και Μακεδονίας.

9. Το 4696/2.7.02 έγγραφο του Δασαρχείου Αριδαίας.

10. Το 251/28-6-02 έγγραφο της κτηματικής Υπηρεσίας Ν. Πέλλας

11. Το 321/10.7.02 έγγραφο του Γραφείου Γ.Α Αριδαίας

12. Το 577/21.6.02 έγγραφο του Πολεοδομικού Γραφείου Αριδαίας

13. Το 5412/11.7.02 έγγραφο της Δ/νσης Γεωργίας Έδεσσας.

14. Το 15/2002 απόφαση Δ.Σ. Εξαπλατάνου (πρακτικό 1ο/27.1.2002)

15. Την 50/2001 απόφαση Δ.Σ. Εξαπλατάνου (πρακτικό) 3/21.3.2001, αποφασίζουμε:

(Άρθρο 1ο) Καθορίζουμε τη χρήση της κοινόχρηστης έκτασης εμβαδού 4000 τ.μ. του αριθ. 30 τεμαχίου του αγροκτήματος Νότιας Ν. Πέλλας, όπως αυτό απεικονίζεται στο συνημμένο στην παρούσα τοπογραφικό διάγραμμα με κλίμακα 1:5000, που θεωρήθηκε από τον Προϊστάμενο του Τ.Π. Αριδαίας με την από 24.9.2002 πράξη του για την εγκατάσταση μικρού Υδροηλεκτρικού Σταθμού με την προϋπόθεση ότι θα τηρηθούν οι διαδικασίες που προβλέπονται: α) από την 69269/5387/90 ΚΥΑ (έγκριση περιβαντολλογικών όρων και χωροθέτησης και β) από το άρθρο 3 του Ν. 1512/85 (καθορισμός χρήσης γης πριν από την παραχώρηση).

(Άρθρο 2ο) Η απόφαση αυτή με το συνημμένο Τ.Δ. να να δημοσιευθεί στην Εφημερίδα της Κυβερνήσεως.

Αριδαία, 24 Σεπτεμβρίου 2002

Ο Νομάρχης
ΜΙΧΑΗΛ ΚΑΡΑΜΑΝΗΣ




L= 40° 45'
M= -1° 45'

ΚΛΙΜΑΚΑ 1:5000

Αλλαγή χρήσης του τμήματος ΑΒΓΔΑ τ.μ. του κοινοχρήστου 30 της Διανομής του αγροκτήματος " ΝΟΤΙΑ " Ν. ΠΕΛΛΑΣ

ΕΘΝΙΚΟ ΤΥΠΟΓΡΑΦΕΙΟ
Για τεχνικούς λόγους στο σχεδιάγραμμα έγινε σμίκρυνση κατά ποσοστό %

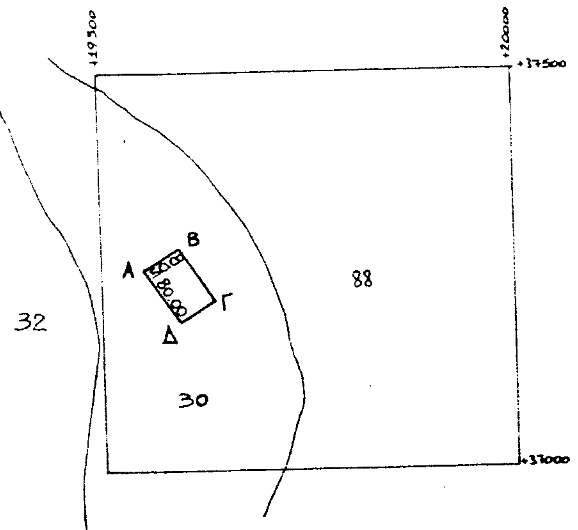

Συντεταγμέναι

Α	+ 19546.54	+ 37255.25
Β	+ 19588.36	+ 37282.65
Γ	+ 19632.20	+ 37215.73
Δ	+ 19590.38	+ 37188.33

Αποστάσεις

Απο Συνοικισμό : 1470μ
" Επαρχιακή οδό: 1500μ
" Πυλώνες ΔΕΗ: Δεν υπάρχουν

Το διάγραμμα αυτό συνοδεύει την απόφαση του Νομάρχη Πέλλας με αριθμό 920 / 24-9-2002 που αφορά αλλαγή χρήσης του τμήματος του του κοινοχρήστου 30 της διανομής του Υπ. Γεωργίας του αγροκτήματος " ΝΟΤΙΑ " Ν. ΠΕΛΛΑΣ.

Αριδαία 24-09-2002

Θεωρήθηκε
Ε.Ν.
Ο προϊστάμενος του Τ. Π. Αριδαίας

Θεοχάρης Τελιανίδης
Αρχιτέκτων Μηχανικός με Α' βαθμό

Αριθ. Δ.Δ. 2724 (3)

Κήρυξη ως αναδασωτέας έκτασης εμβαδού 450 στρεμ. στην κοίτη ποταμού Αξιού, Δ.Δ. Χαλάστρας, Δήμου Χαλάστρας, Ν. Θεσ/νίκης.

Ο ΓΕΝΙΚΟΣ ΓΡΑΜΜΑΤΕΑΣ
ΠΕΡΙΦΕΡΕΙΑΣ ΚΕΝΤΡΙΚΗΣ ΜΑΚΕΔΟΝΙΑΣ

Έχοντας υπόψη:

1. Τις διατάξεις του Ν. 3200/55 «περί διοικητικής αποκεντρώσεως».

2. Τις διατάξεις του άρθρου 117 παρ. 3 του Συντάγματος της Χώρας.

3. Τις διατάξεις του Ν. 998/79 «περί προστασίας των δασών ..» και ειδικότερα:

α) του άρθρου 41 όπως τροποποιήθηκε με τις διατάξεις του άρθρου 12 Ν. 2240/92.

β) του άρθρου 38 παρ. 1

4. Τις διαταγές του Υπουργείου Γεωργίας:

α) 160417/1180/8.7.80 «Οδηγίες για τις αναδασωτέες εκτάσεις».

β) 182447/3049/24.9.80

γ) 154659/24.5.82 «Αποφάσεις κηρύξεως εκτάσεων ως αναδασωτέων».

5. Το Ν. 2503/97 «Διοίκηση, οργάνωση, στελέχωση της Περιφέρειας».

6. Την 5631/26.7.2000, (ΦΕΚ 1339/Β/2000) ορθή επανάληψη 11.8.2000, απόφαση του Γ. Γ. Περιφ. Κεντρικής Μακεδονίας «Ορισμός εισηγητών και μεταβίβαση εξουσίας υπογραφής «Με εντολή Γ. Γ.» αποφάσεων εγγράφων και άλλων πράξεων στον Γενικό Διευθυντή, στους Προϊσταμένους Διευθύνσεων και Προϊσταμένους Τμημάτων και Γραφείων των Υπηρεσιών της Περιφέρειας»

7. Την 5415/20.9.2002 πρόταση του Δασαρχείου Θεσ/νίκης με την οποία προτείνεται η κήρυξη της έκτασης που αναφέρεται στο θέμα ως αναδασωτέας, αποφασίζουμε:

Κηρύσσουμε αναδασωτέα με σκοπό την προστασία των δασικών εδαφών, την αναδημιουργία του δάσους με φυσική ή τεχνητή αναδάσωση και τη διατήρηση του χαρακτήρα της ως δασικής ώστε να αποκλεισθεί η διάθεσή της για άλλο προορισμό το υδροχαρές Δάσος, που καλυπτόταν από αρμυρίκια και διάσπαρτα άτομα ιτιάς και λεύκης, έκτασης 450 στρεμ., που είναι τμήμα του 1611 δημοτικού τεμαχίου, Δ.Δ. Χαλάστρας, Δήμου Χαλάστρας και καταστράφηκε από πυρκαγιά στις 23.7.2002, βρίσκεται στην κοίτη του Αξιού, προσδιορίζεται από τα στοιχεία ΑΒΓΔΑ και έχει όρια:

Ανατολικά: Προστατευτικό ανάχωμα Αξιού
Δυτικά: Αξιός ποταμός
Βόρεια: Γέφυρα Εθνικής Οδού
Νότια: Υπόλοιπο 1611 τεμαχίου.

όπως φαίνεται στο συνημμένο τοπογραφικό διάγραμμα που αποτελεί αναπόσπαστο μέρος της απόφασης αυτής.

Η απόφαση αυτή να δημοσιευθεί στην Εφημερίδα της Κυβερνήσεως.

Θεσσαλονίκη, 26 Σεπτεμβρίου 2002

Με εντολή Γεν. Γραμματέα Περιφέρειας
Ο Δ/ντής Δασών
ΓΕΩΡΓΙΟΣ ΜΗΤΚΑΣ


Ανήκει στην με αριθμ. 2724/2002 Απόφαση
Δ/νσης Δασών Θεσ/νίκης


ΔΙΑΓΡΑΜΜΑ

Έκτασης της οποίας η βλάστηση καταστράφηκε, μετά από πυρκαϊά που έλαβε χώρα στις 23 –7- 2002, στο Δημοτικό παραποτάμιο δάσος του Δήμου Χαλάστρας στην περιοχή του Αξιού ποταμού και είναι τμήμα του 1611 τεμαχίου, όπως αυτό εμφανίζεται στους κτηματικούς χάρτες του Δήμου Χαλάστρας. Γίνεται πρόταση να κηρυχθεί αναδασωτέα.

Όρια έκτασης: Εμβαδόν Ε= 450,00 στρ.

Β: Ύψος γέφυρας Εθνικής οδού Θεσσαλονίκης Αθηνών
Ν: Υπόλοιπο του 1611 τεμαχίου.
Α: Προστατευτικό ανάχωμα Αξιού.
Δ: Αξιός Ποταμός.

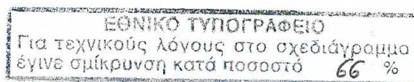

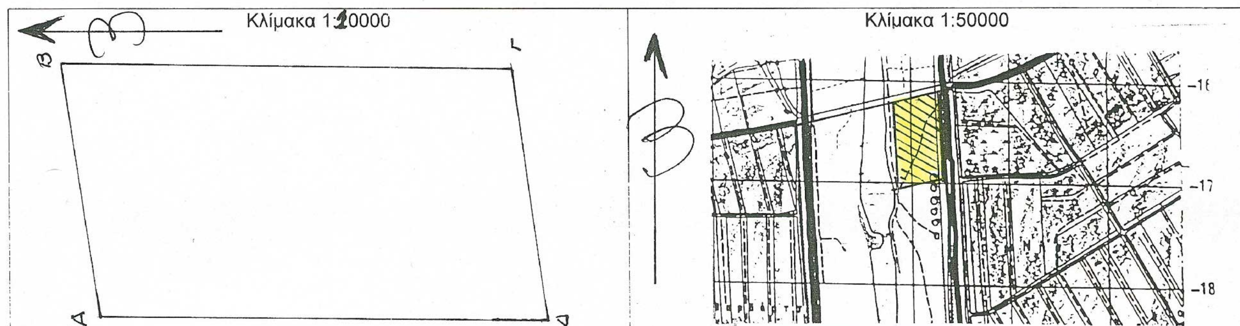

Θεσσαλονίκη 20-9-2002
Ο Συντάκτης
ΔΕΔΕΣ ΚΩΝΣΤΑΝΤΙΝΟΣ
ΔΑΣΟΛΟΓΟΣ

Ο Δασάρχης
Θεοδ. Θεοδωρούδης
Δασολόγος με βαθμό Δ/ντή



Θεσσαλονίκη 26-9-2002
Ο Δ/ντής Δασών
Γεώργιος Μήτκας
Δασολόγος

Αριθ. 1984 (4)

Κήρυξη ως αναδασωτέας εκτάσεως 1,9450 στρεμμάτων, στη θέση «Γκούντοβα» του Δημοτικού διαμερίσματος Κερασιάς του Δήμου Έδεσσας του Νομού Πέλλας.

Ο ΓΕΝΙΚΟΣ ΓΡΑΜΜΑΤΕΑΣ
ΠΕΡΙΦΕΡΕΙΑΣ ΚΕΝΤΡΙΚΗΣ ΜΑΚΕΔΟΝΙΑΣ

Έχοντας υπόψη:

1) Την παρ. 3 του άρθρου 117 του Συντάγματος της χώρας.

2) Τις περί διοικητικής αποκέντρωσης διατάξεις.

3) Τις δ/ξεις του Ν. 998/79 «Περί προστασίας δασών και δασικών εν γένει εκτάσεων» και συγκεκριμένα

α) του αρθ. 41 παρ. 1

β) του αρθ. 38 παρ. 1

γ) του αρθ. 70 όπως συμπληρώθηκε με το αρθρ. 12 παρ. 2 του Ν. 2040/92

4) Τις δ/γές του Υπ. Γεωργίας :

α) 160417/1180/80, β) 182447/3049/80 γ) 154659/24.5.82

5) Τις διατάξεις του Ν. 2218/94 «Περί ίδρυσης Νομαρχιακής αυτ/σης κ.λ.π.» και τα άρθρα 4 παρ. 7 και 6 παρ. 7 του Ν. 2240/94 «Συμπλήρωση διατάξεων για τη Νομ. αυτ/ση κ.λ.π.»

6) Το Ν. 2503/97 «Διοίκηση, οργάνωση, στελέχωση της Περιφέρειας κ.λ.π.»

7) Την με αριθμ. 5631/26.7.2000 (ΦΕΚ 1339/Β/2000) (ΟΡΘΗ ΕΠΑΝΑΛΗΨΗ) απόφαση του Γενικού Γραμματέα Περιφέρειας Κεντρικής Μακεδονίας «Ορισμός εισηγητών και μεταβίβαση εξουσίας υπογραφής Μ.Ε.Γ.Γ.Π.Κ.Μ κ.λ.π.»

8) Την 3086/24-9-2002 πρόταση του Δασαρχείου Έδεσσας περί κήρυξης αναδασωτέας της αναφερόμενης στο θέμα έκτασης, αποφασίσουμε:

Κηρύσσουμε αναδασωτέα, με σκοπό την αποκατάσταση της δασικής βλάστησης με φυσική και τεχνική αναδάσωση, την Δημόσια δασική έκταση 1,9450 στρεμμάτων, που διαπιστώθηκε ότι εκχερσώθηκε κατά την 20η Σεπτεμβρίου 2002 και βρίσκεται στη θέση «Γκούντοβα», του Δημοσίου δάσους Κερασιάς, του Δημοτικού Διαμερίσματος Κερασιάς, του Δήμου Έδεσσας. Η έκταση αυτή προσδιορίζεται από τα στοιχεία A,B,C,D,E,F,G.H,I,J,A όπως φαίνεται στο συνημμένο διάγραμμα και η θέση της είναι σημειωμένη στο απόσπασμα φύλλου χάρτη ΓΥΣ «ΑΡΝΙΣΣΑ» κλιμ. 1:50.000 τα οποία αποτελούν αναπόσπαστο μέρος της απόφασης αυτής και έχει όρια:

Ανατολικά: Με δημόσιο δάσος.

Δυτικά: Με αγρό

Βόρεια: Με δημόσιο δάσος.

Νότια: Με δημόσιο δάσος.


Η απόφαση αυτή να δημοσιευθεί στην Εφημερίδα της Κυβερνήσεως.


Η απόφαση αυτή να δημοσιευθεί στην Εφημερίδα της Κυβερνήσεως.

Έδεσσα, 25 Σεπτεμβρίου 2002

Με εντολή Γεν. Γραμματέα Περιφέρειας
Ο Δ/ντής Δασών Πέλλας
ΓΕΩΡΓΙΟΣ ΖΗΤΗΣ

ΤΟΠΟΓΡΑΦΙΚΟ ΔΙΑΓΡΑΜΜΑ ΕΚΤΑΣΗΣ ΠΟΥ ΕΚΧΕΡΣΩΘΗΚΕ ΚΑΙ ΚΑΤΑΛΗΦΘΗΚΕ ΠΑΡΑΝΟΜΑ
ΑΠΟ ΤΟΝ ΚΩΤΣΙΟΥ ΙΩΑΝΝΗ ΤΟΥ ΕΥΑΓΓΕΛΟΥ ΣΤΗ ΘΕΣΗ "ΓΚΟΥΝΤΟΒΑ" ΤΟΥ ΔΗΜΟΣΙΟΥ ΔΑΣΟΥΣ
ΚΕΡΑΣΙΑΣ
ΕΚΤΑΣΗ ABCDEFGHIJA= 1.954 TM

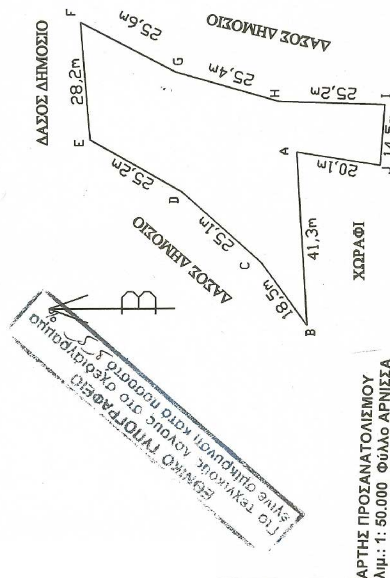

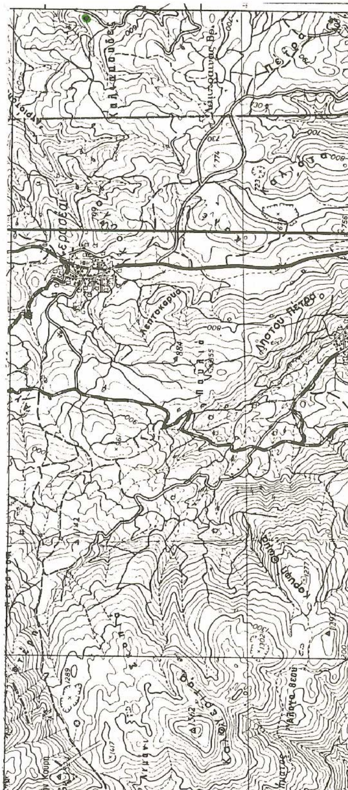

ΧΑΡΤΗΣ ΠΡΟΣΑΝΑΤΟΛΙΣΜΟΥ
Κλιμ.: 1: 50.000 Φύλλο ΑΡΝΙΣΣΑ

Έδεσσα 24-9-2002
Ο ΣΥΝΤΑΚΤΗΣ
ΣΩΤΗΡΗΣ ΝΤΙΝΟΠΟΥΛΟΣ
ΔΑΣΟΛΟΓΟΣ

ΘΕΩΡΗΘΗΚΕ
Έδεσσα 25-9-2002
Ο Δ/ΝΤΗΣ ΔΑΣΩΝ ΠΕΛΛΑΣ



Εκχερσωθείσα έκταση
Ο ΔΑΣΑΡΧΗΣ
ΔΗΜΗΤΡΗΣ ΨΥΧΟΓΙΟΣ
ΔΑΣΟΛΟΓΟΣ

